

立体交差化工事のお知らせ(第51号)

令和6年2月吉日

施工者:フジタ・織戸共同企業体

皆様には、日頃から都市計画道路苅宿小田中線(Ⅲ期)道路築造(立体交差化)工事に、御理解・御協力を賜り、厚くお礼申し上げます。

工事進捗に伴い、「**本線道路の開放**」「**側道通行止めの継続**」について、お知らせ致します。

1. 本線道路の開放 (車両のみ) について
2. 側道通行止めの継続について

車道本線につきまして、以下の日程で道路開放を予定しております。

完成イメージ図




●道路開放時期(予定)
令和6年3月28日(木) 14:00

- ※上記日程よりアンダーパスを開放します。(車両のみ)
- ※歩行者・自転車の方は、今まで通り、側道より踏切を渡ってください。
(アンダーパス部は、車両のみ通過可能であり、歩行者・自転車は通れません)
- ※側道については24時間本線側へのアクセスが出来なくなります。(工事期間内)
- ※側道の規制(B,C,D,G)に関しても通り抜けが出来ません。
(工事完成まで)

■工事位置図

工事箇所
 車道
 車両規制


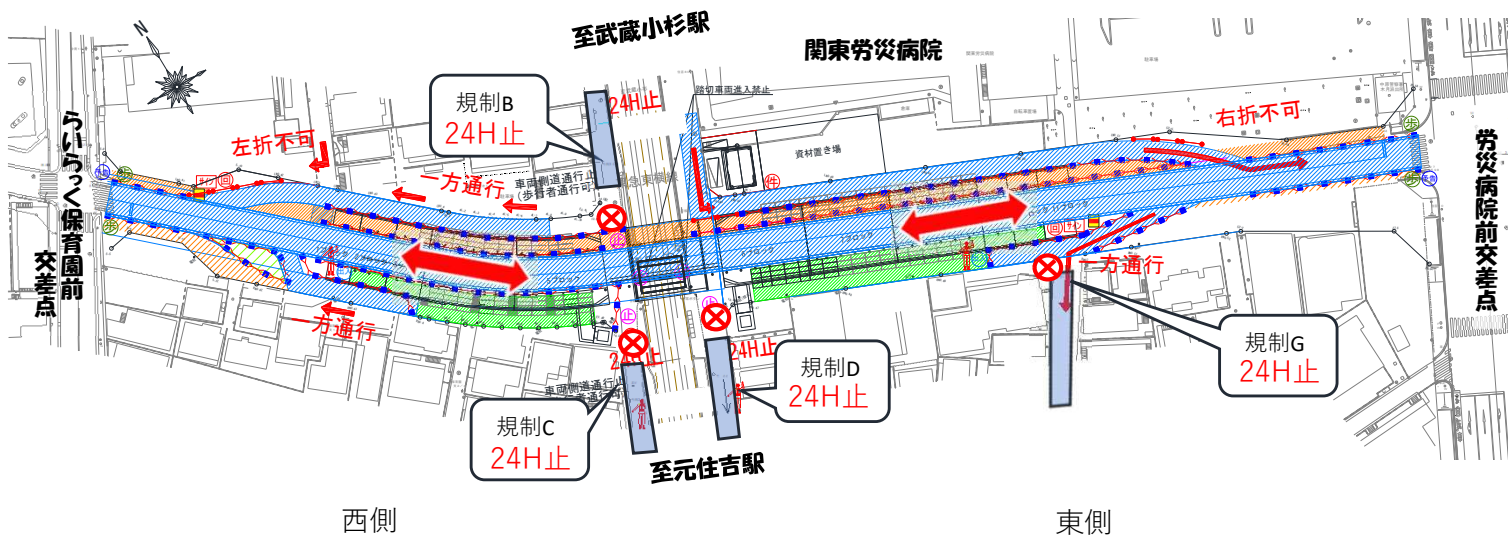


U型擁壁(4ブロック)

S=1:25

U型擁壁(7,8ブロック)

S=1:25

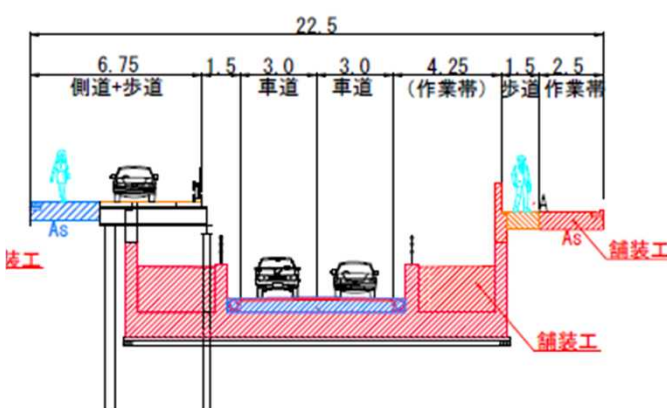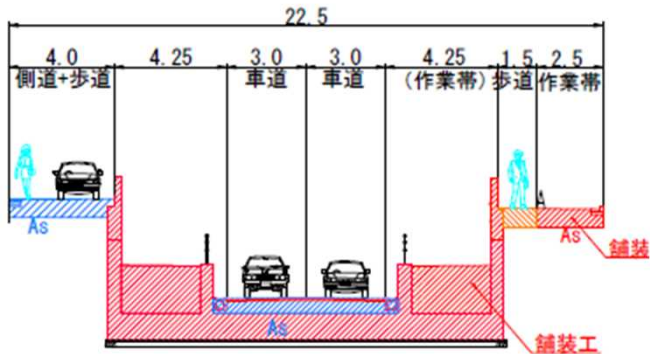

御不明な点がございましたら、下記の連絡先までご連絡ください。

<お問い合わせ>

施工者:フジタ・織戸共同企業体

発注者:川崎市 建設緑政局 道路河川整備部 南部都市基盤整備事務所

現場責任者:栗林 鈴木

担当:露木

TEL 044-982-9091

TEL 044-755-2277